

PARTER
pow. 67,2 m²

ŁĄCZNIE
pow. 134,3 m²

stadium: **PROJEKT BUDOWLANY** branża: **ARCHITEKTURA**

projektant: **mgr inż. arch. Jakub Podolski** SPECJALNOŚĆ ARCHITEKTONICZNA: 11/WMOKK/2011


sprawdził: **mgr inż. arch. Marcin Piotrowski** SPECJALNOŚĆ ARCHITEKTONICZNA: LOIA/50/2011/GW

temat: **BUDYNKI MIESZKALNE JEDNORODZINNE W ZABUDOWIE SZEREGOWEJ** skala: 1:50

adres inwestycji: dz. nr 490/30 obr. Stawiguda, gm. Stawiguda data: 03.2018

inwestor: Nature Art Stawiguda Sp. z o.o., ul. Olsztyńska 72, 11-034 Stawiguda nr rys.: **2**

nazwa rysunku: **RZUT PARTERU (POWTARZALNY)**

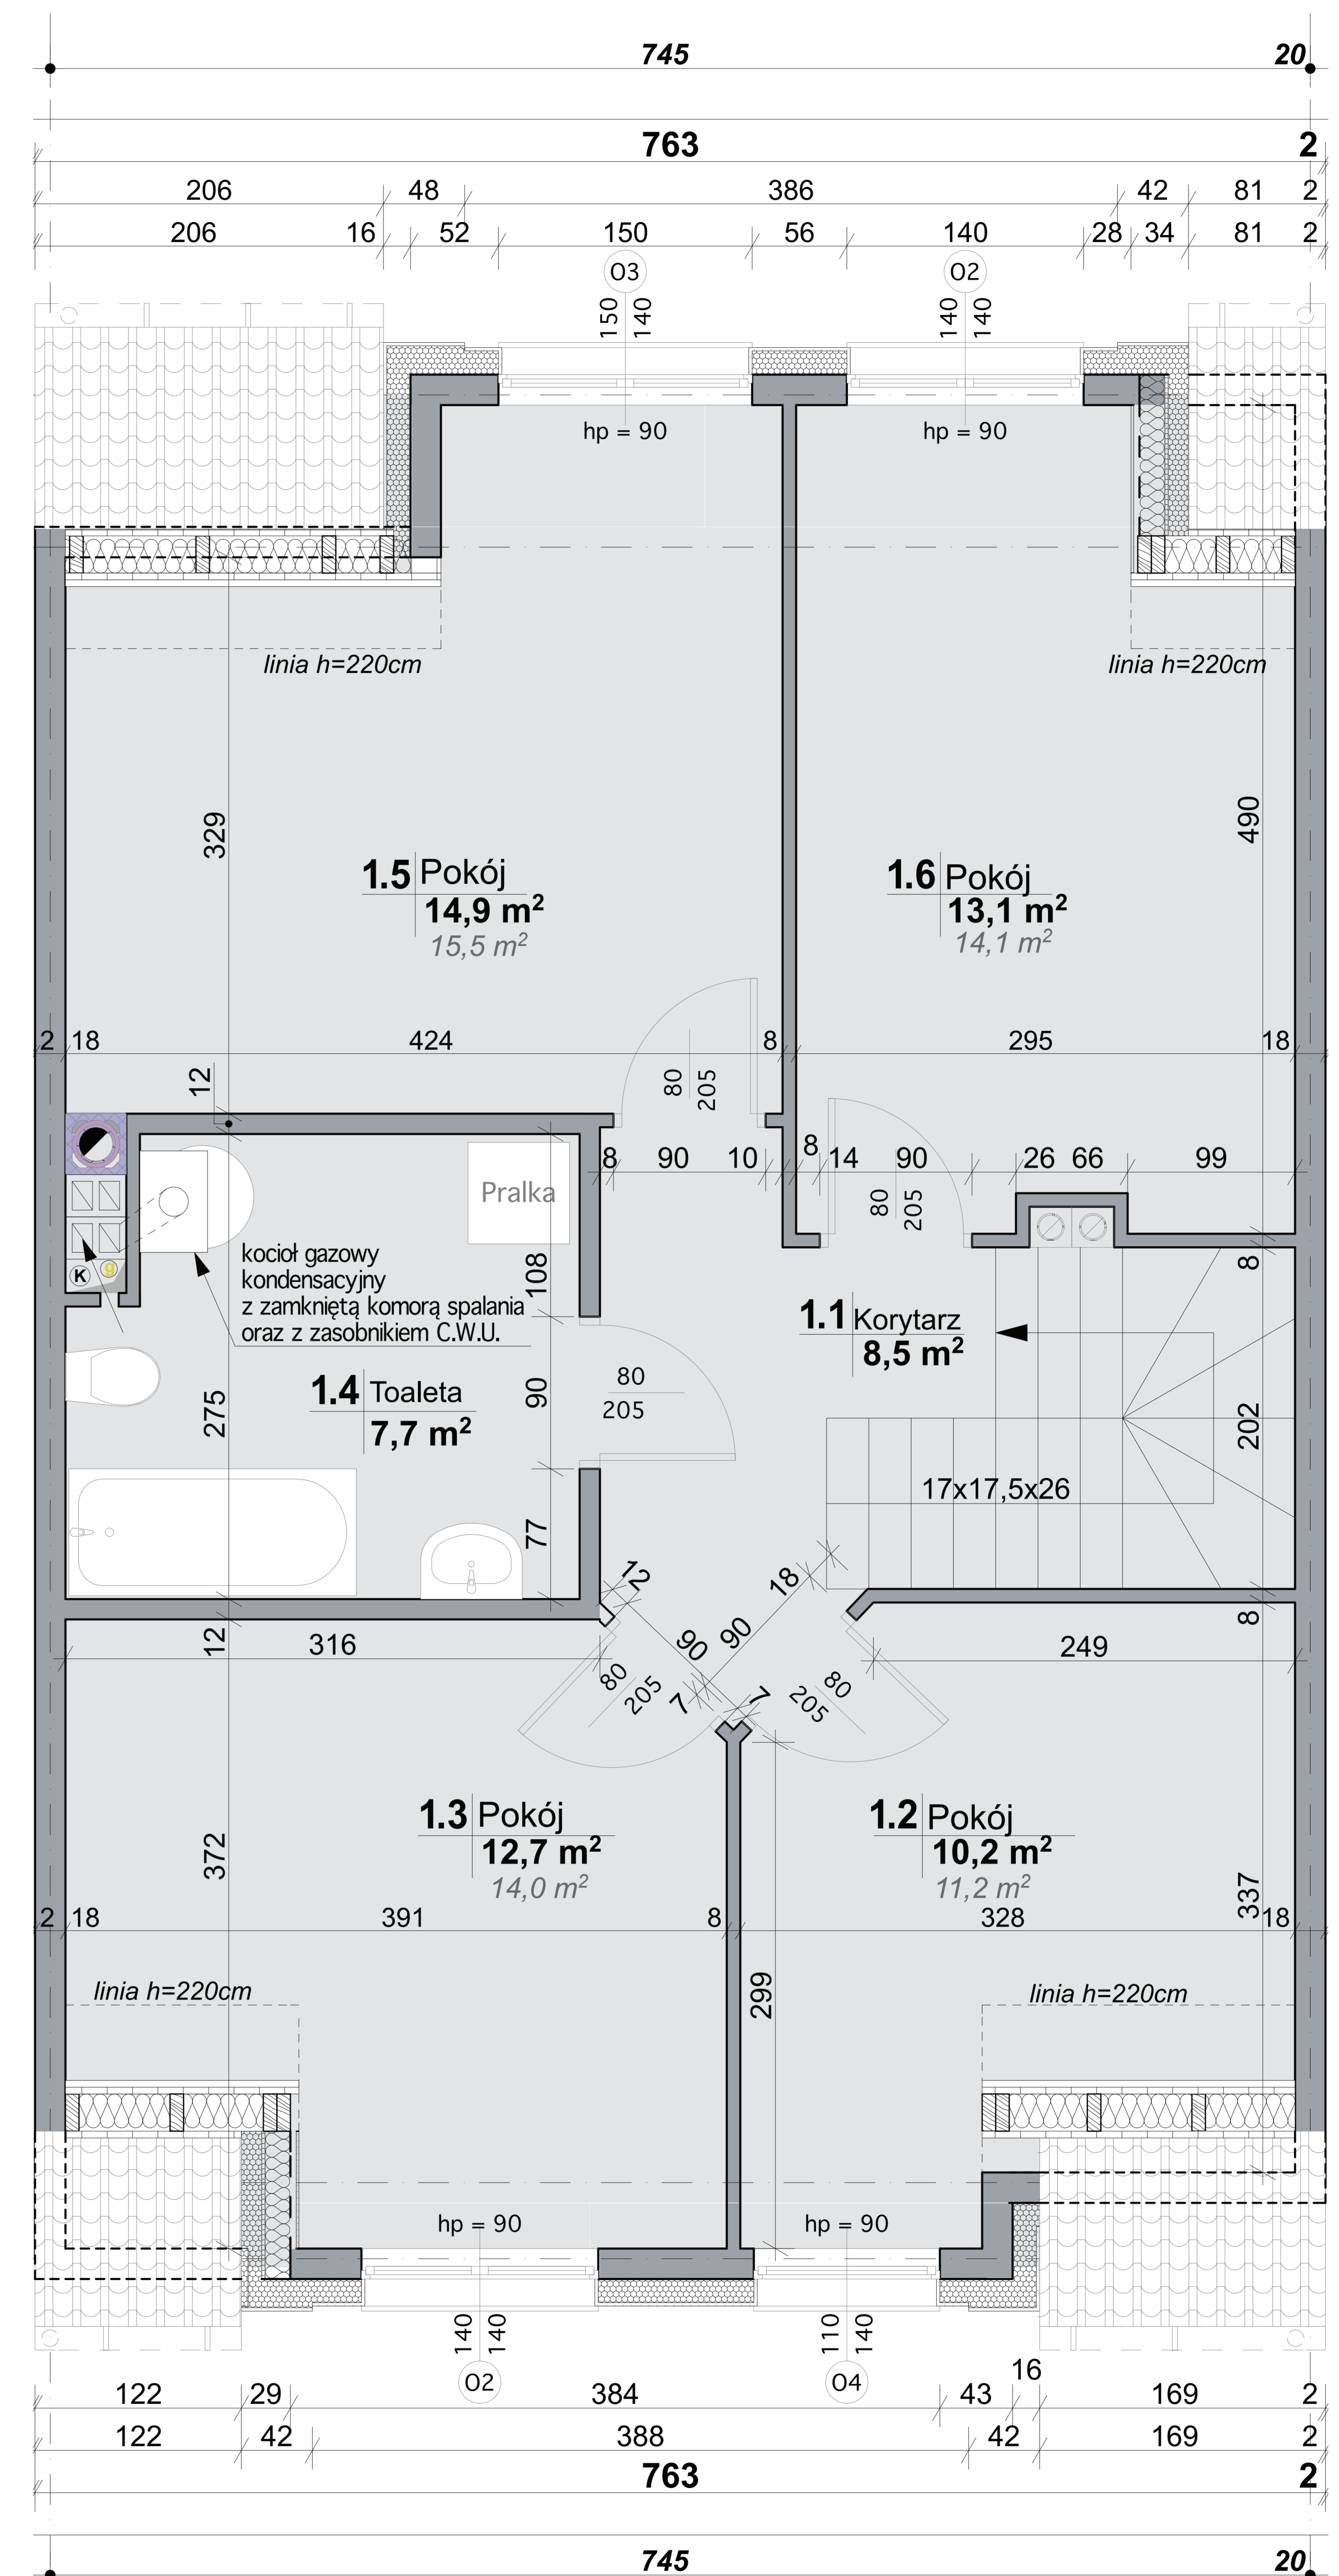

PODDASZE
pow. 67,1 m²

ŁĄCZNIE
pow. 134,3 m²

stadium: **PROJEKT BUDOWLANY** branża: **ARCHITEKTURA**

projektant: **mgr inż. arch. Jakub Podolski** SPECJALNOŚĆ ARCHITEKTONICZNA: 11/WMOKK/2011

sprawdził: **mgr inż. arch. Marcin Piotrowski** SPECJALNOŚĆ ARCHITEKTONICZNA: LOIA/50/2011/GW

temat: **BUDYNKI MIESZKALNE JEDNORODZINNE W ZABUDOWIE SZEREGOWEJ** skala: 1:50

adres inwestycji: dz. nr 490/30 obr. Stawiguda, gm. Stawiguda data: 03.2018

inwestor: Nature Art Stawiguda Sp. z o.o., ul. Olsztyńska 72, 11-034 Stawiguda nr rys.: **4**

nazwa rysunku: **RZUT PODDASZA (POWTARZALNY)**